1 - 1

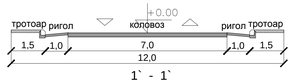

1` - 1`

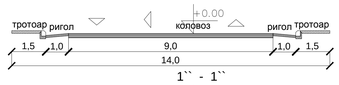

1`` - 1``

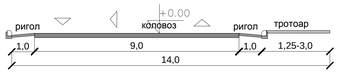

2 - 2

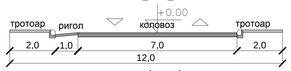

2` - 2`

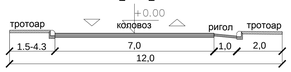

2`` - 2``

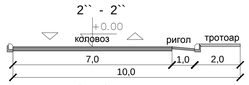

3 - 3

4 - 4

4` - 4`

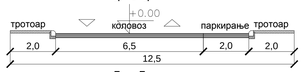

5 - 5

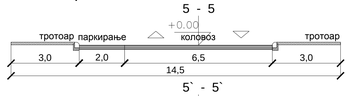

5` - 5`

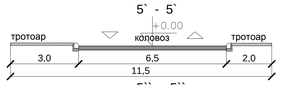

5`` - 5``

6 - 6

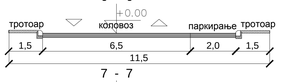

7 - 7

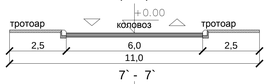

7` - 7`

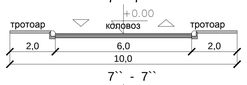

7`` - 7``

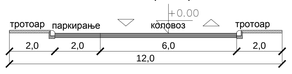

8 - 8

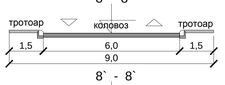

8` - 8`

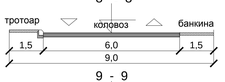

9 - 9

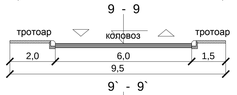

9` - 9`

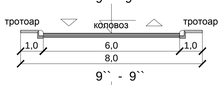

9`` - 9``

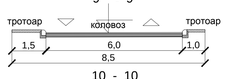

10 - 10

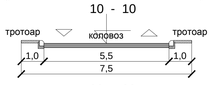

11 - 11

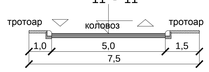

колско-пешачка

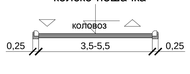

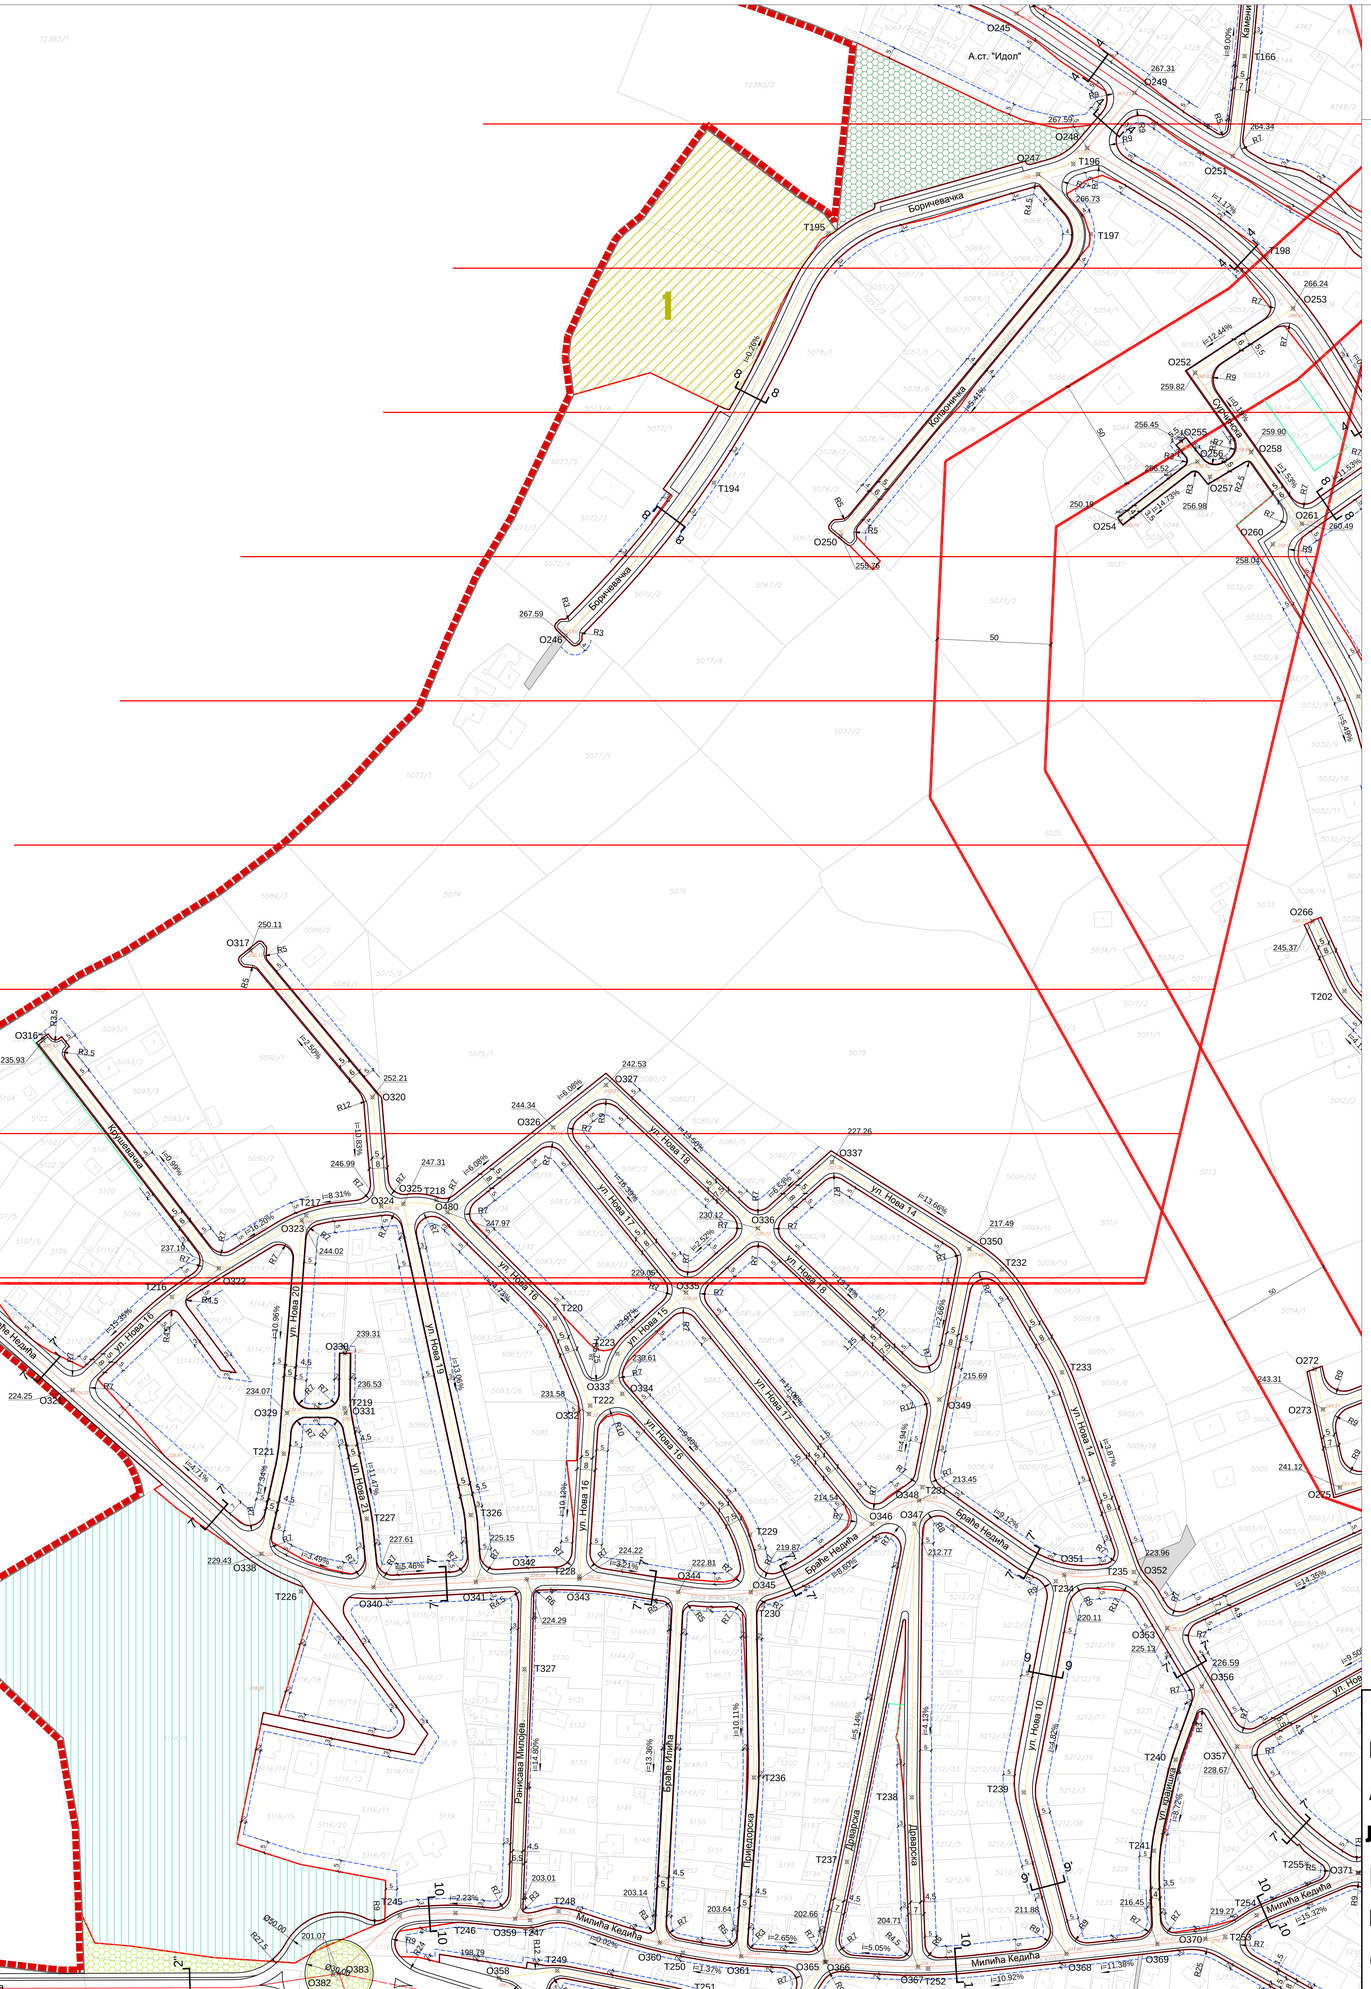

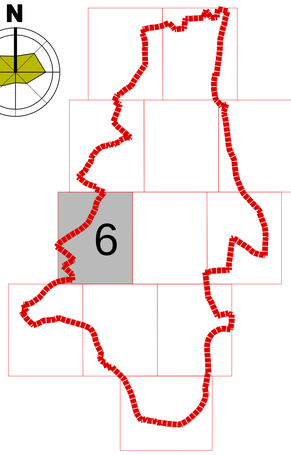

ЛЕГЕНДА

- граница плана
- граница катастарске општине
- регулациона линија
- грађевинске линије
- планирана грађевинска линија
- постојећа грађевинска линија
- грађевинска линија на регулационој линији
- градске саобраћајнице I ранга
- - на траси државног пута
- - на планираној траси (кроз тунел)
- градска саобраћајница II ранга
- градска саобраћајница III ранга - сабирна
- градска саобраћајница IV ранга - остале
- остале саобраћајне површине-приступни путеви
- пешачке стазе и пролази
- река - регулисано корито (планирано)
- зона забрањене градње
- заштитни појас далековода и ТС
- А.ст. аутобуско стајалиште
- БС. станица за снабдевање горивом (бензинска станица)
- Г. С. точионица ауто-гаса

ПОВРШИНЕ ЈАВНЕ НАМЕНЕ

ЈАВНЕ СЛУЖБЕ И ФУНКЦИЈЕ

1,2 Основна школа - 1. стари објекат; 2. нови објекат
3 Вртић
4 ЈП "Дирекција Ваљево
5 Казнено поправни завод
6 РТВ комуникације
7 Здравствена амбуланта
Посебне намене
Социјално становање

КОМУНАЛНЕ ПОВРШИНЕ И ОБЈЕКТИ

1 Гробље
2 Фабрика воде - ЈКП Водовод - "Прерада воде за пиће"
3 РЈ ЈКП Водовод
4 ТС 110/35kV Ваљево 2
5 Базна станица - Телеком
6 ТС
7 Мерно регулациони блок

ЗЕЛЕНИЛО, СПОРТ И РЕКРЕАЦИЈА

Спорт и рекреација
Зеленило - уређено (парк)
Зеленило са рекреацијом (парк "Пећина")
Зона изградње у парку "Пећина" и "парку на Јадру"
Зеленило уз водоток
Зеленило уз саобраћајнице (сквер, путно зеленило)

ВАЉЕВО

ПЛАН ГЕНЕРАЛНЕ РЕГУЛАЦИЈЕ "З А П А Д"

НАЗИВ ЛИСТА: САОБРАЋАЈНО РЕШЕЊЕ СА НИВЕЛАЦИЈОМ И РЕГУЛАЦИЈОМ

БРОЈ ЛИСТА: 3.2.6

РАЗМЕРА: 1 : 1 000

ДАТУМ: новембар 2015. г.

СКУПШТИНА ГРАДА ВАЉЕВА	РУКОВОДИЛАЦ РАДНОГ ТИМА:	ДИРЕКТОР:
Председник Скупштине града,	Марија Пауновић Милојевић, дипл.инж.арх.	Владан Ђорђевић

НАРУЧИЛАЦ: ЈП "Дирекција за урбанизам,грађевинско земљиште, путеве и изградњу Ваљева"

ОБРАЂИВАЧ: "ИНФОПЛАН" Д.О.О. АРАНЂЕЛОВАЦ

ISO 9001:2008