
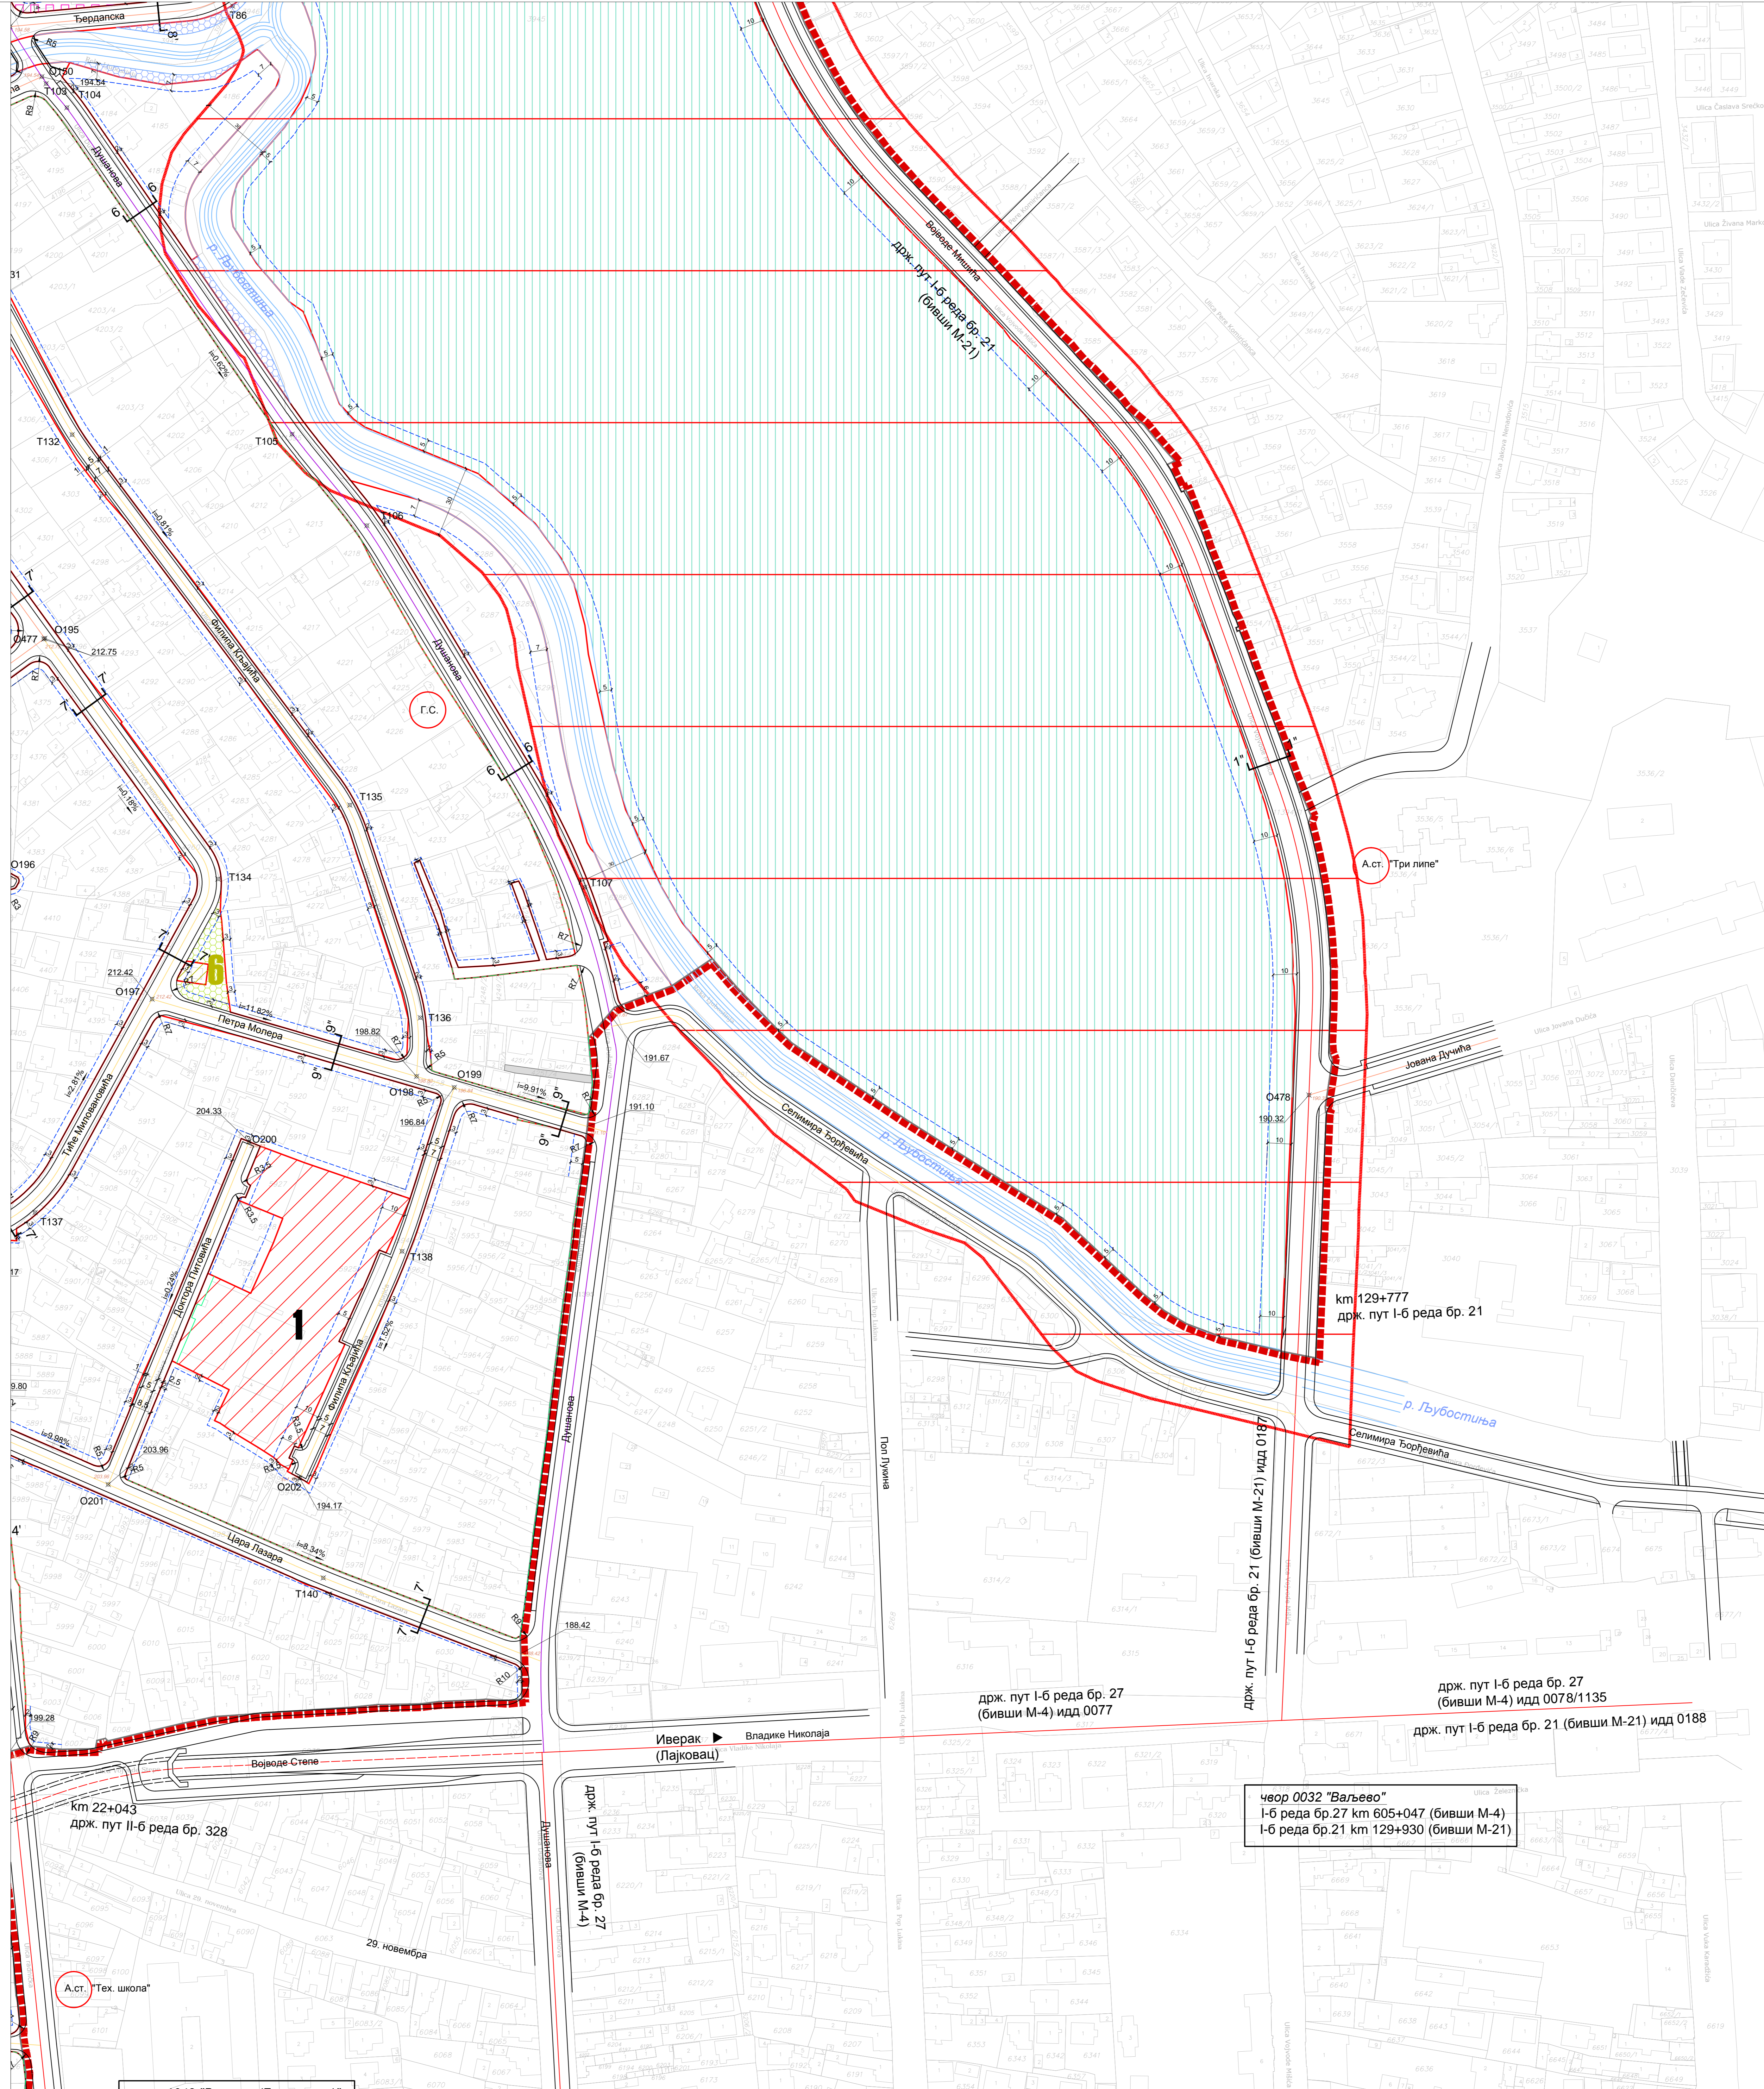


- ЛЕГЕНДА**
- граница плана
 - граница катастарске општине
 - регулациона линија
 - грађевинске линије
 - планирана грађевинска линија
 - постојећа грађевинска линија
 - грађевинска линија на регулационој линији
 - градске саобраћајнице I ранга
 - - на траси државног пута
 - - на планираној траси (кроз тунел)
 - градска саобраћајница II ранга
 - градска саобраћајница III ранга - сабирна
 - градска саобраћајница IV ранга - остале
 - остале саобраћајне површине-приступни путеви
 - пешачке стазе и пролази
 - река - регулисано корито (планирано)
 - зона забрањене градње
 - заштитни појас далековода и ТС
 - А.ст. аутобуско стајалиште
 - Б.С. станица за снабдевање горивом (бензинска станица)
 - Г.С. точионица ауто-гаса

- ПОВРШИНЕ ЈАВНЕ НАМЕНЕ**
- ЈАВНЕ СЛУЖБЕ И ФУНКЦИЈЕ**
- | | |
|------|----------------------------------|
| 1, 2 | Основна школа - 1. стари објект; |
| 3 | Вртић |
| 4 | ЈП "Дирекција Ваљево" |
| 5 | Казнено поправни завод |
| 6 | РТВ комуникације |
| 7 | Здравствена амбуланта |
| 8 | Посебне намене |
| 9 | Социјално становање |
- КОМУНАЛНЕ ПОВРШИНЕ И ОБЈЕКТИ**
- | | |
|---|---|
| 1 | Гробље |
| 2 | Фабрика воде - ЈКП Водовод - "Прерада воде за пиће" |
| 3 | РЈ ЈКП Водовод |
| 4 | ТС 110/35kV Ваљево 2 |
| 5 | Базна станица - Телеком |
| 6 | ТС |
| 7 | Мерно регулациони блок |
- ЗЕЛЕНИЛО, СПОРТ И РЕКРЕАЦИЈА**
- Спорт и рекреација
 - Зеленило - уређено (парк)
 - Зеленило са рекреацијом (парк "Пећина")
 - Зона изградње у парку "Пећина" и "парку на Јадру"
 - Зеленило уз водоток
 - Зеленило уз саобраћајнице (свој, путно зеленило)

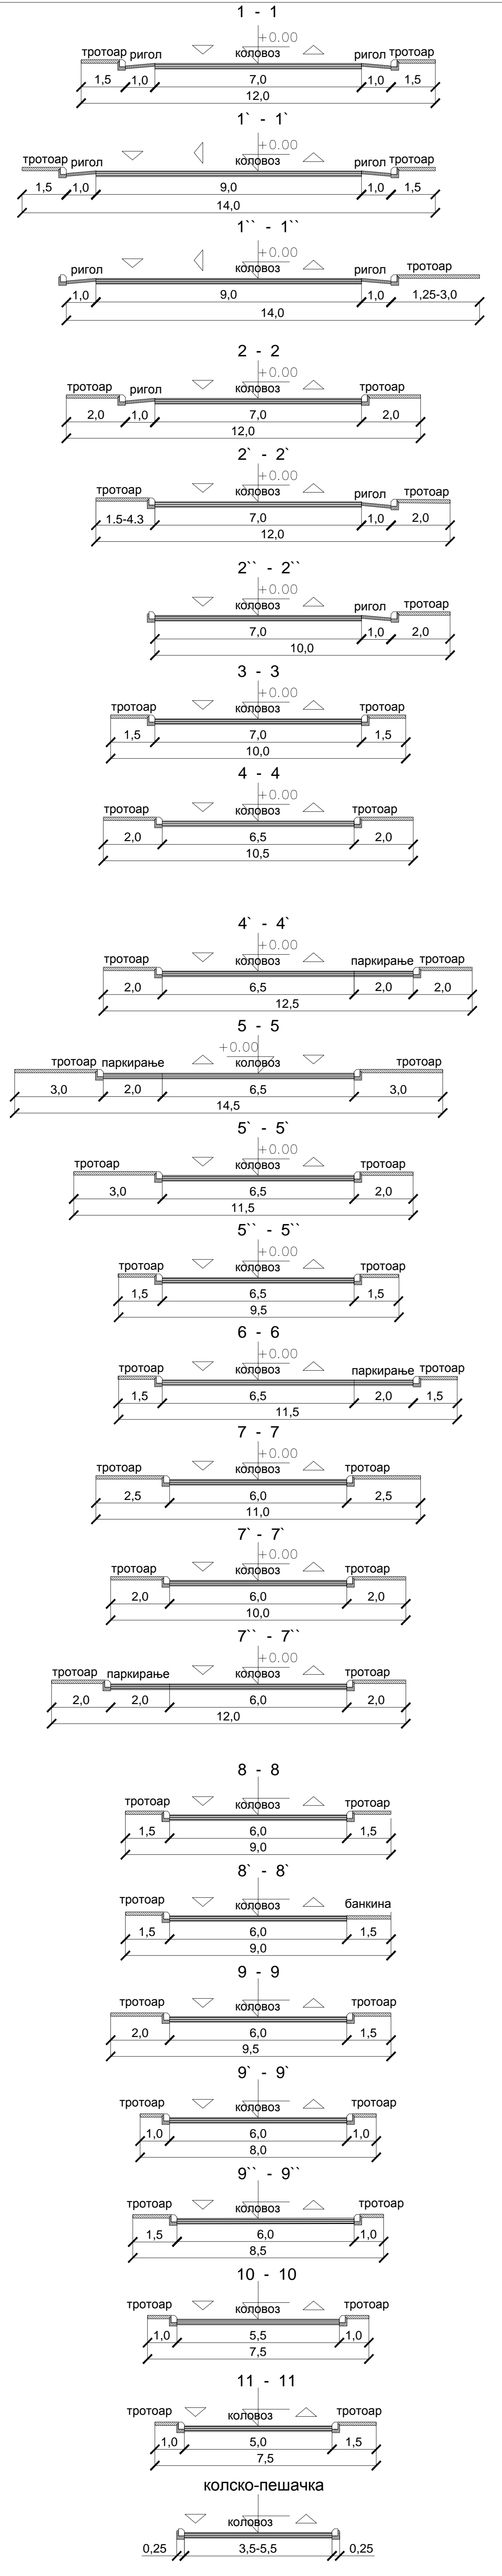

ПЛАН ГЕНЕРАЛНЕ РЕГУЛАЦИЈЕ "ЗАПАД"

НАЗИВ ЛИСТА: _____ БРОЈ ЛИСТА: _____

САОБРАЋАЈНО РЕШЕЊЕ СА НИВЕЛАЦИЈОМ И РЕГУЛАЦИЈОМ 3.2.8

РАЗМЕРА: 1 : 1 000 ДАТУМ: новембар 2015. г.

СКУПШТИНА ГРАДА ВАЉЕВА РУКОВОДИЛАЦ РАДНОГ ТИМА: ДИРЕКТОР: _____

Председник Скупштине града: _____ Марјиа Павловић Милошевић, дипл. инж. арх. Влазан Ђорђевић, дипл. инж. арх.

НАРУЧИЛАЦ: ЈП "Дирекција за урбанизам, грађевинско земљиште, путеве и изградњу Ваљево"

ОБРАЂИВАЧ: "ИНФОПЛАН" Д.О.О. АРАНЂЕЛОВАЦ

ISO 9001:2008
ISO 14001:2004